




- povolené dve nadzemné podlažia, minimálne spodné sa dotýka uličnej čiary,
- plochá strecha, strecha prípadného posunutého podlažia slúži ako terasa
- výška podlažia - max. 3,5 m, resp. celková výška domu - max. 7,0 m

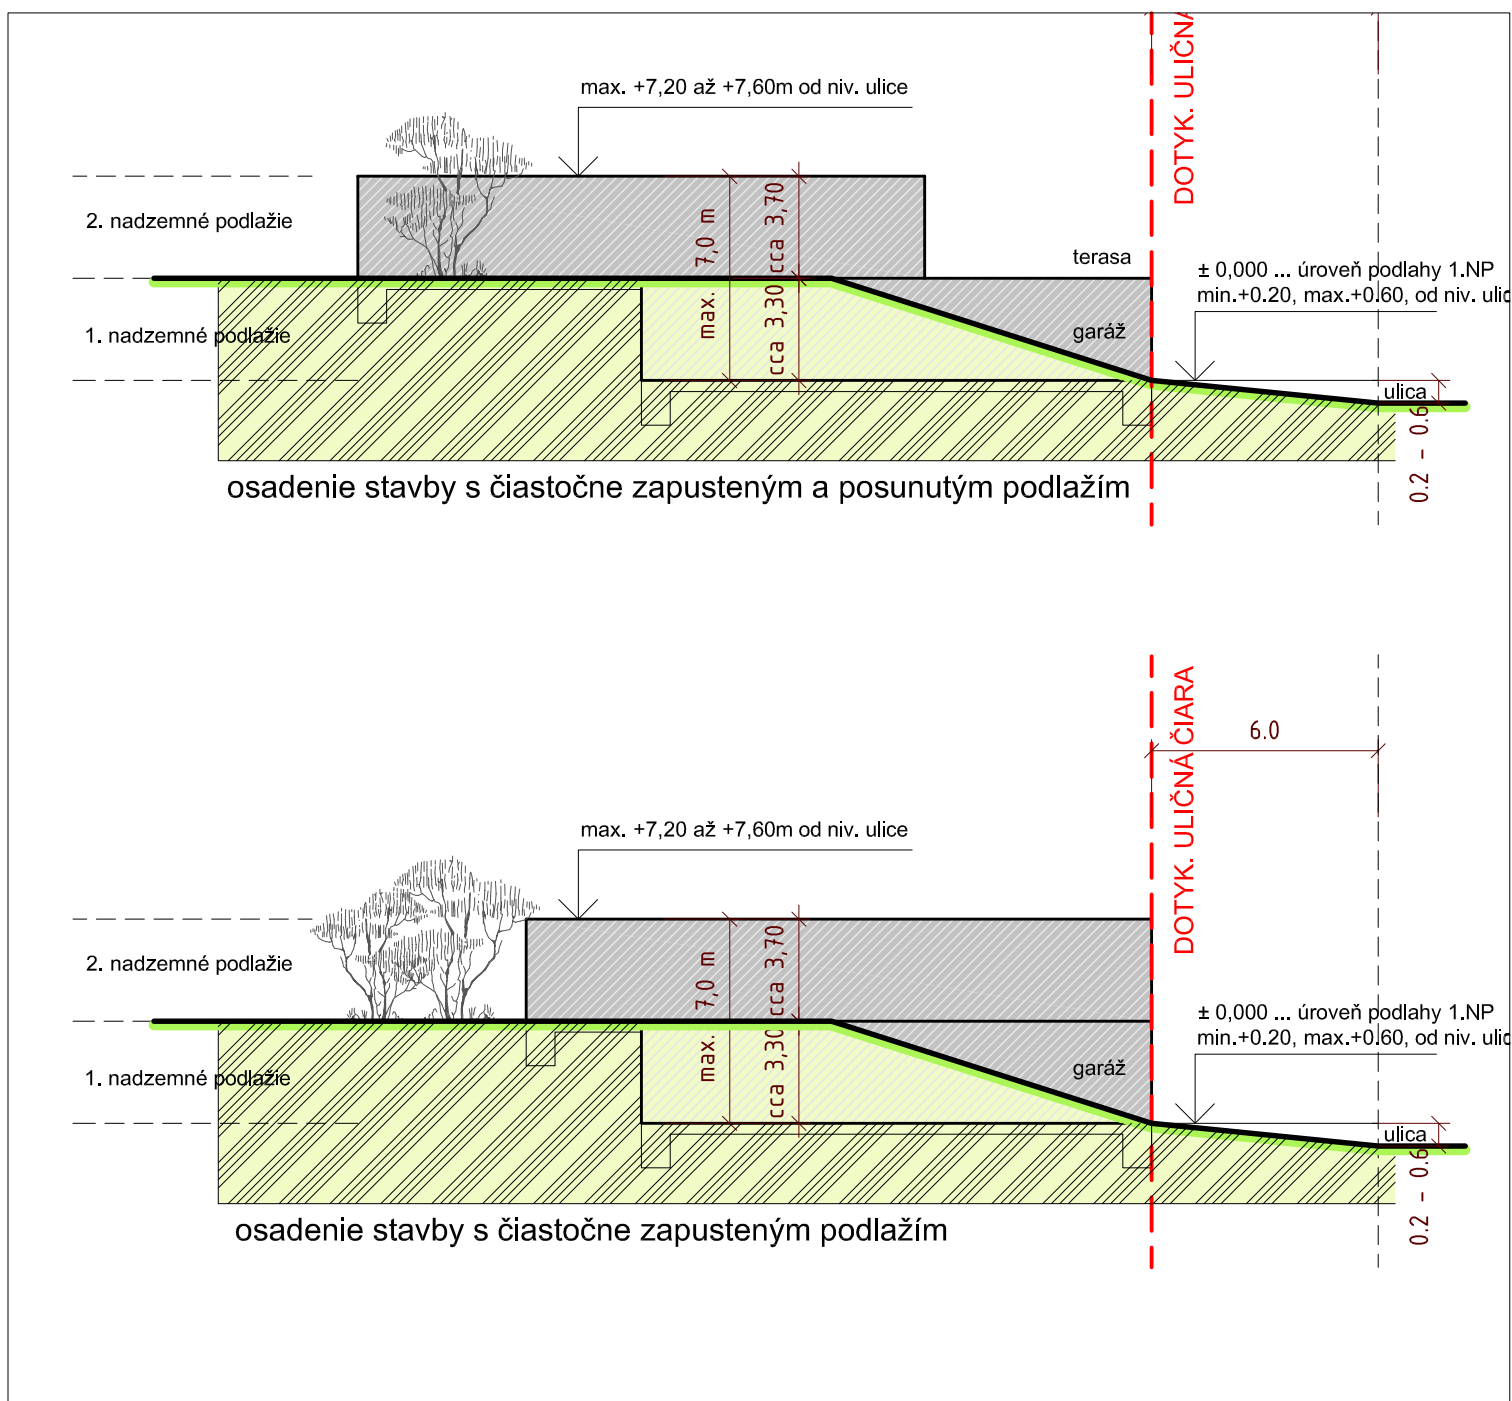

mierka 1:200

DOTYKOVÁ ULIČNÁ ČIARA

stavba sa musí dotýkať nejakou pevnou časťou konštrukcie (stenou) tejto línie

HLAVNÁ STAVEBNÁ ČIARA

za touto hranicou nesmie byť žiadna pevná časť konštrukcie (stena) stavby